
A-A KESİTİ

392 ADA / 2 PARSEL / A BLOK

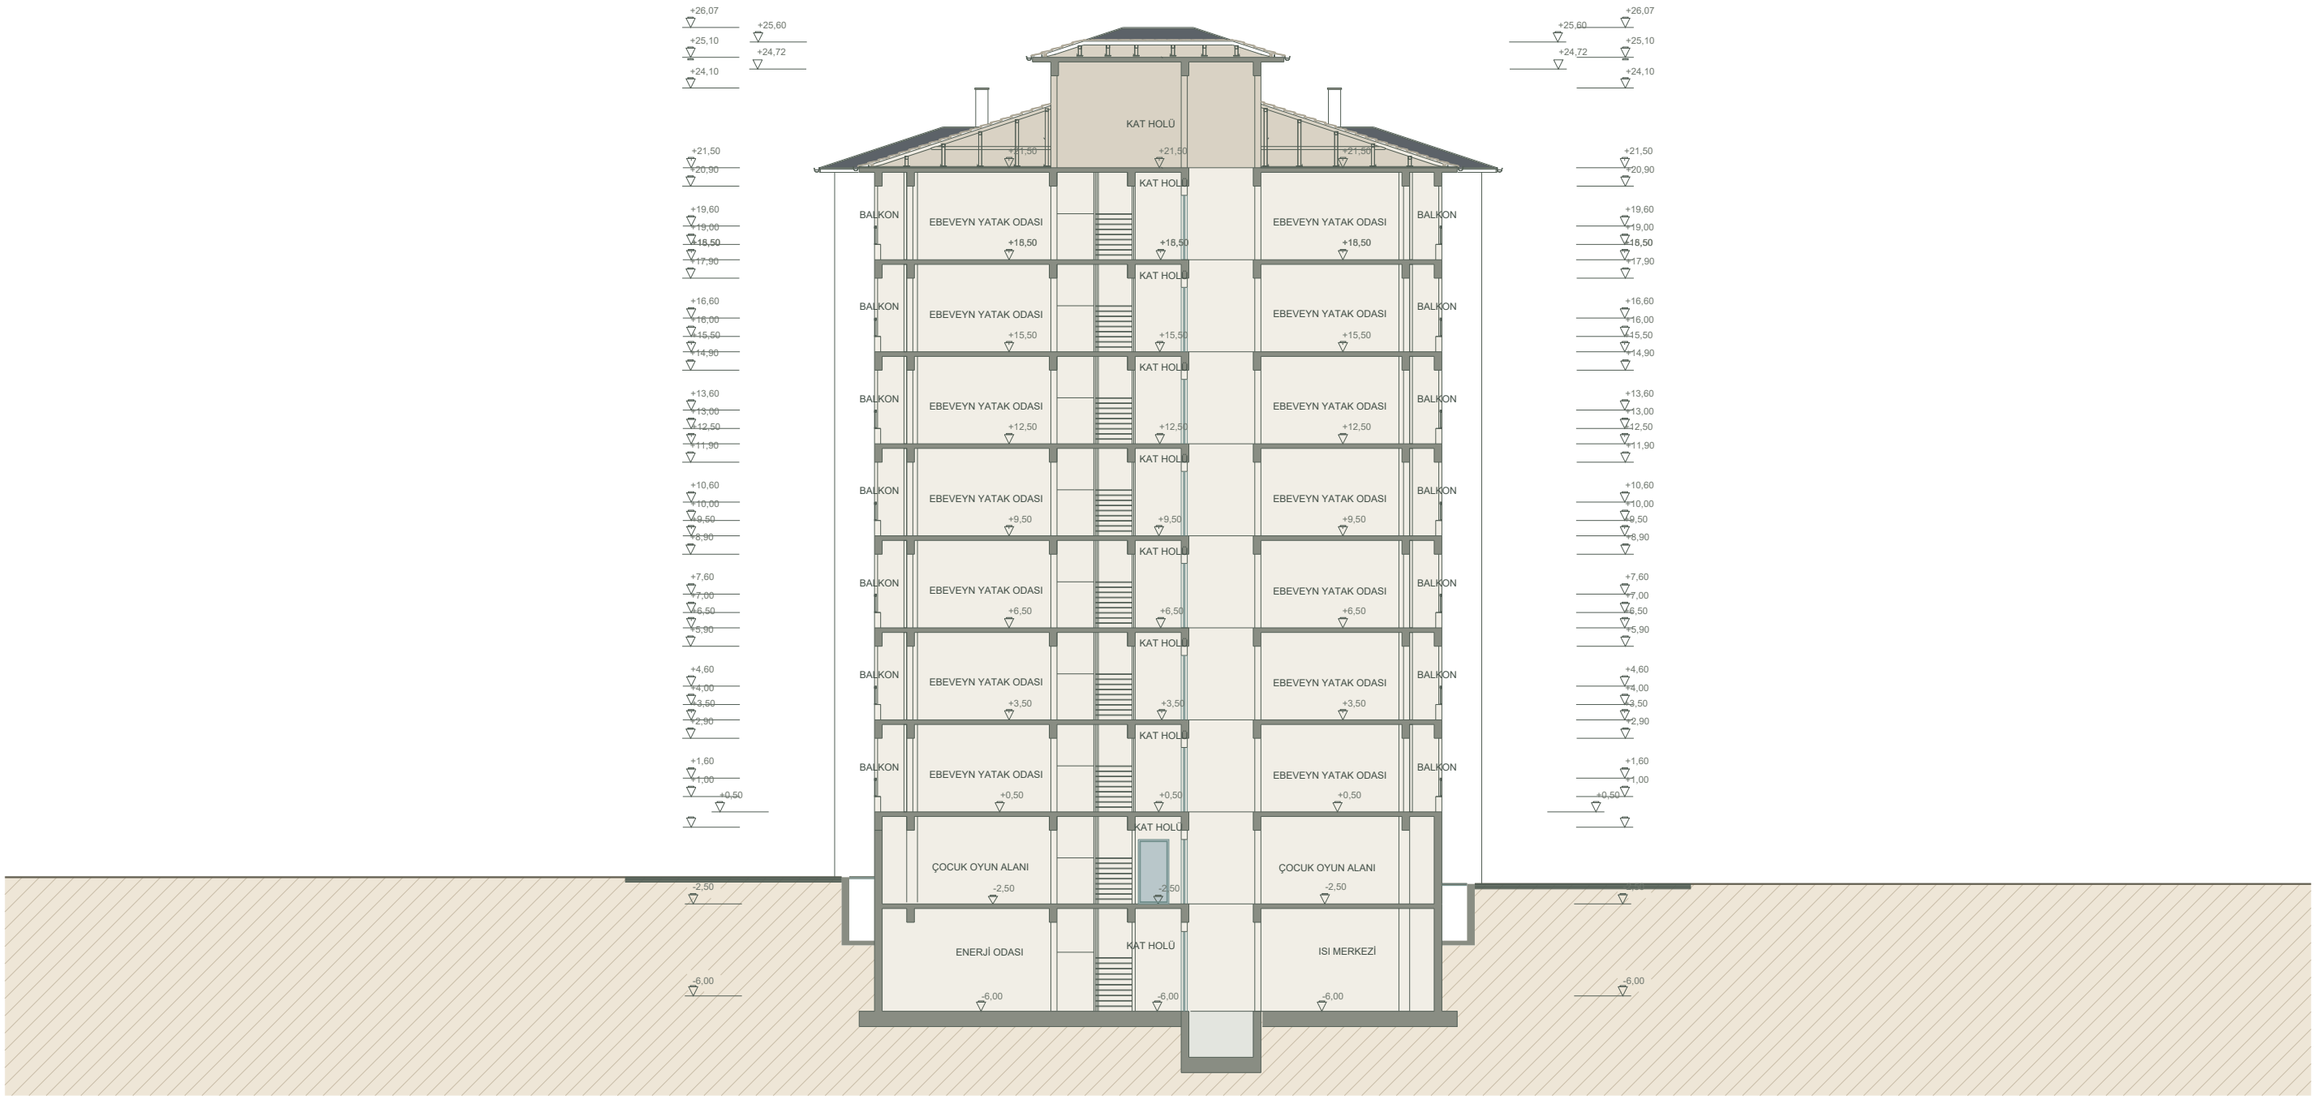

KESİLEN YAPI | AÇIK TAŞ | CAM | ÇATI | ZEMİN / TOPRAK

0 5 m

A BLOK / A-A KESİTİ

A3 / 1:200 | R24