
ÇATI KATI PLANI

392 ADA / 2 PARSEL / B BLOK

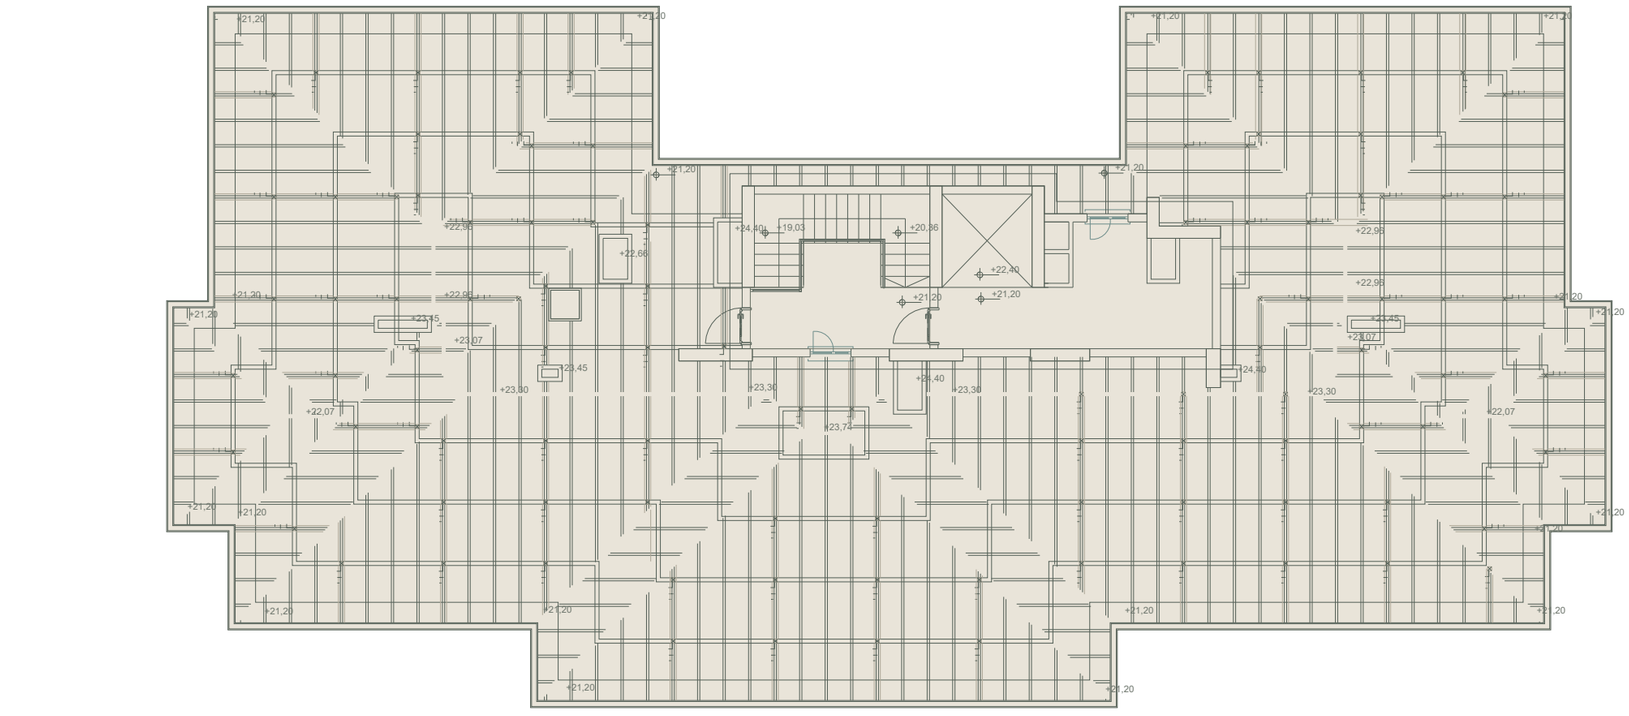

BETONARME

DUVAR

AHŞAP

TAŞ / SERAMİK

0 5 m