
ÇATI PLANI

5410 ADA · 11 PARSEL

KOT +21.50

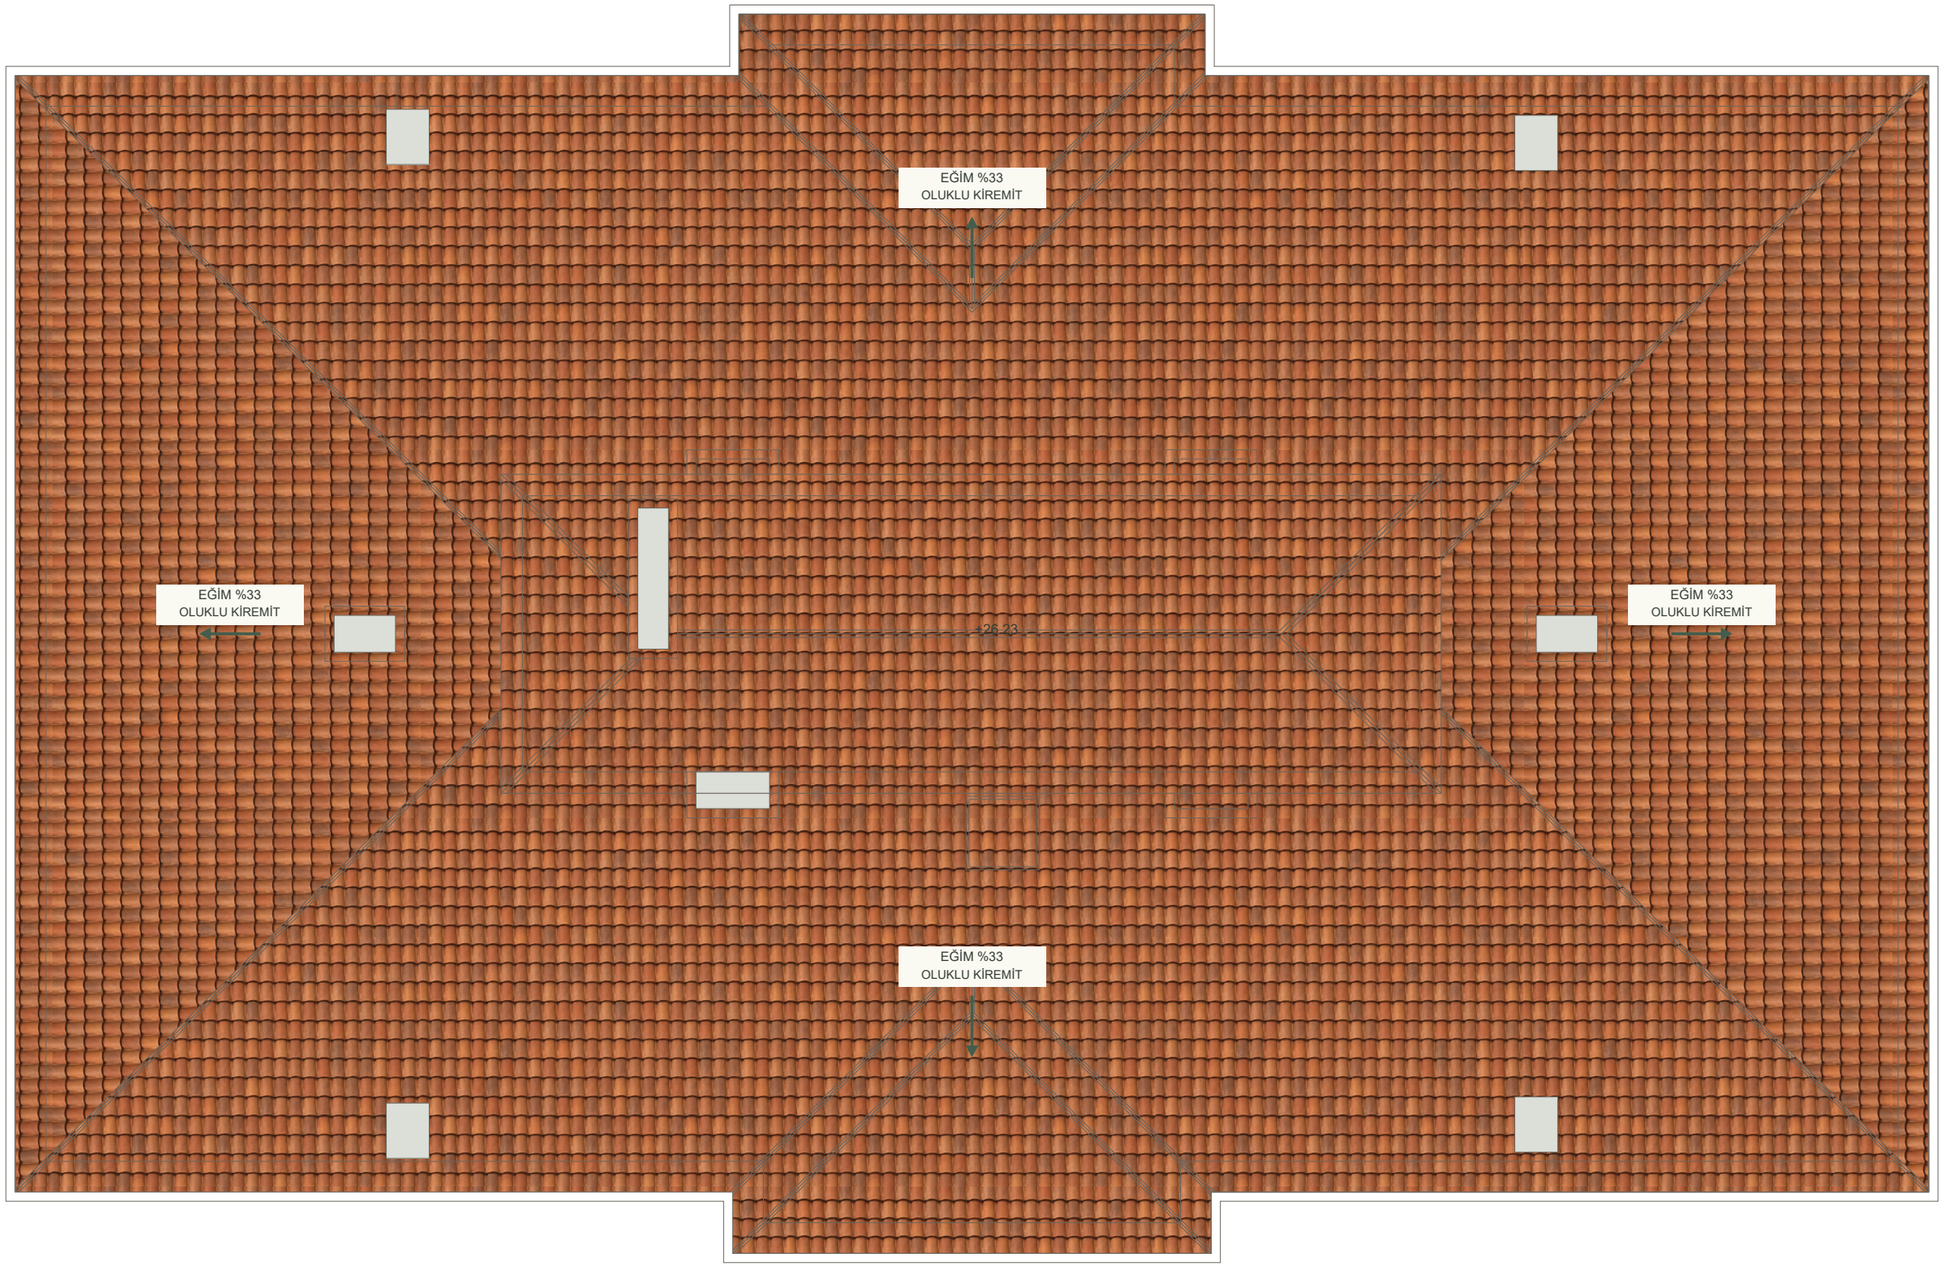

BETONARME DUVAR ŞAP KİREMİT

0 5 m

ÇATI PLANI

A3 / 1:100