
ÇATI KATI PLANI

5620 ADA · 1 PARSEL / A BLOK

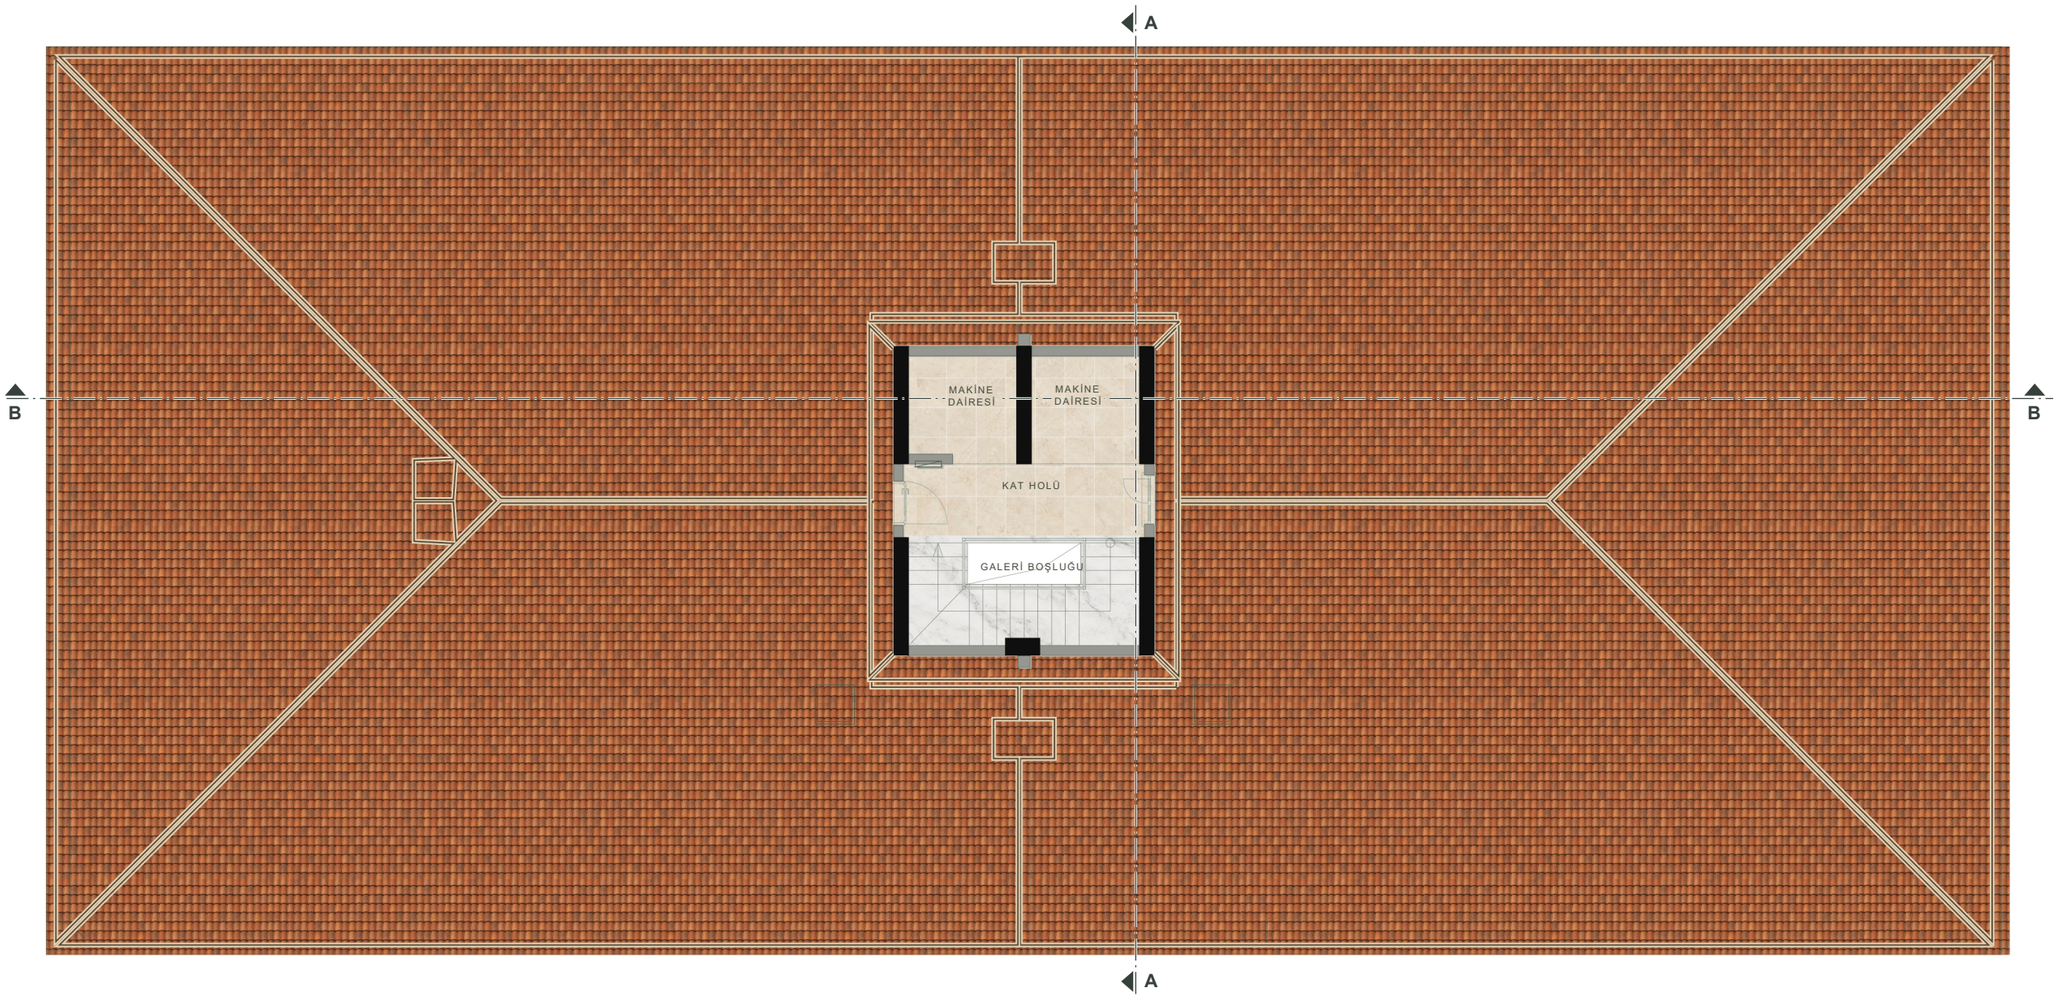

DUVAR KİREMİT SERAMİK MERMER

0 5 m

ÇATI KATI PLANI

A3 / 1:125