
ÇATI PLANI

5620 ADA · 1 PARSEL / A BLOK

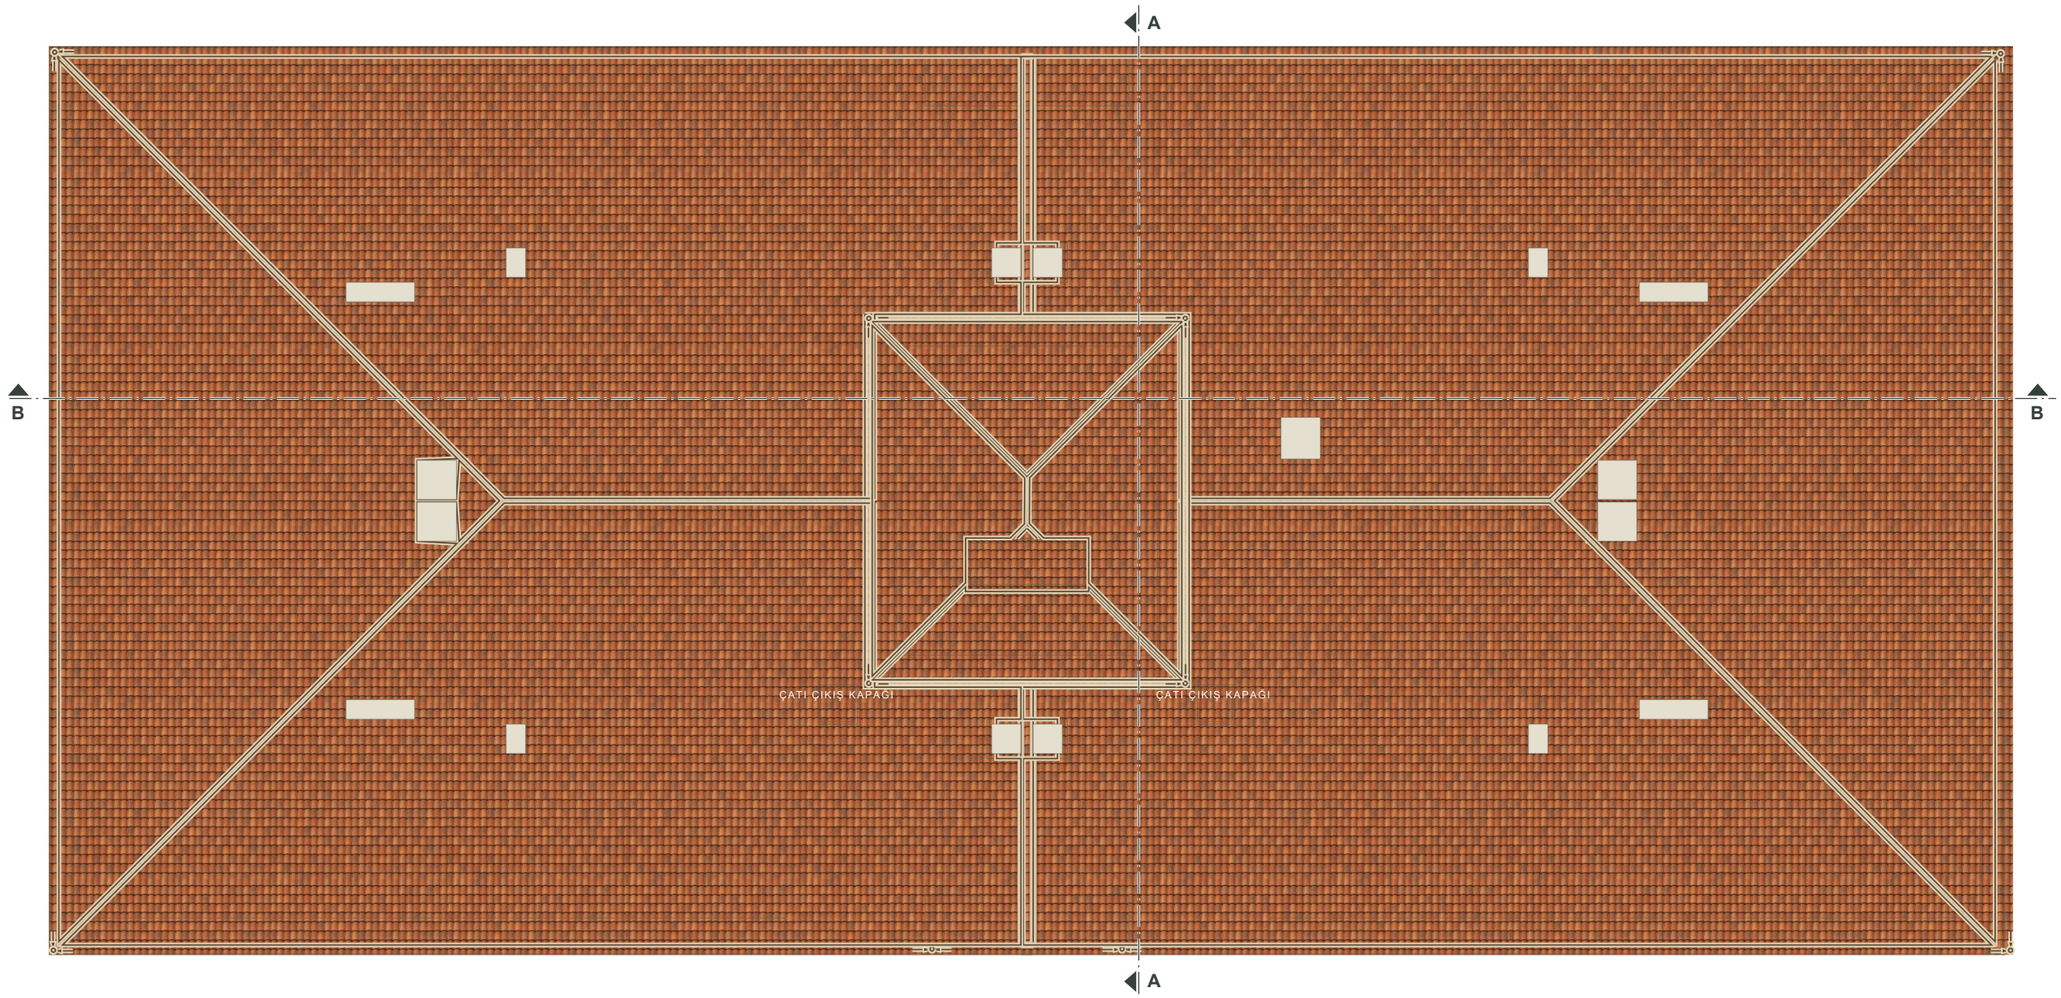

DUVAR
KİREMİT
SERAMİK
MERMER

0 5 m

ÇATI PLANI

A3 / 1:125