
ÇATI PLANI

6375 ADA · 3 PARSEL / C BLOK

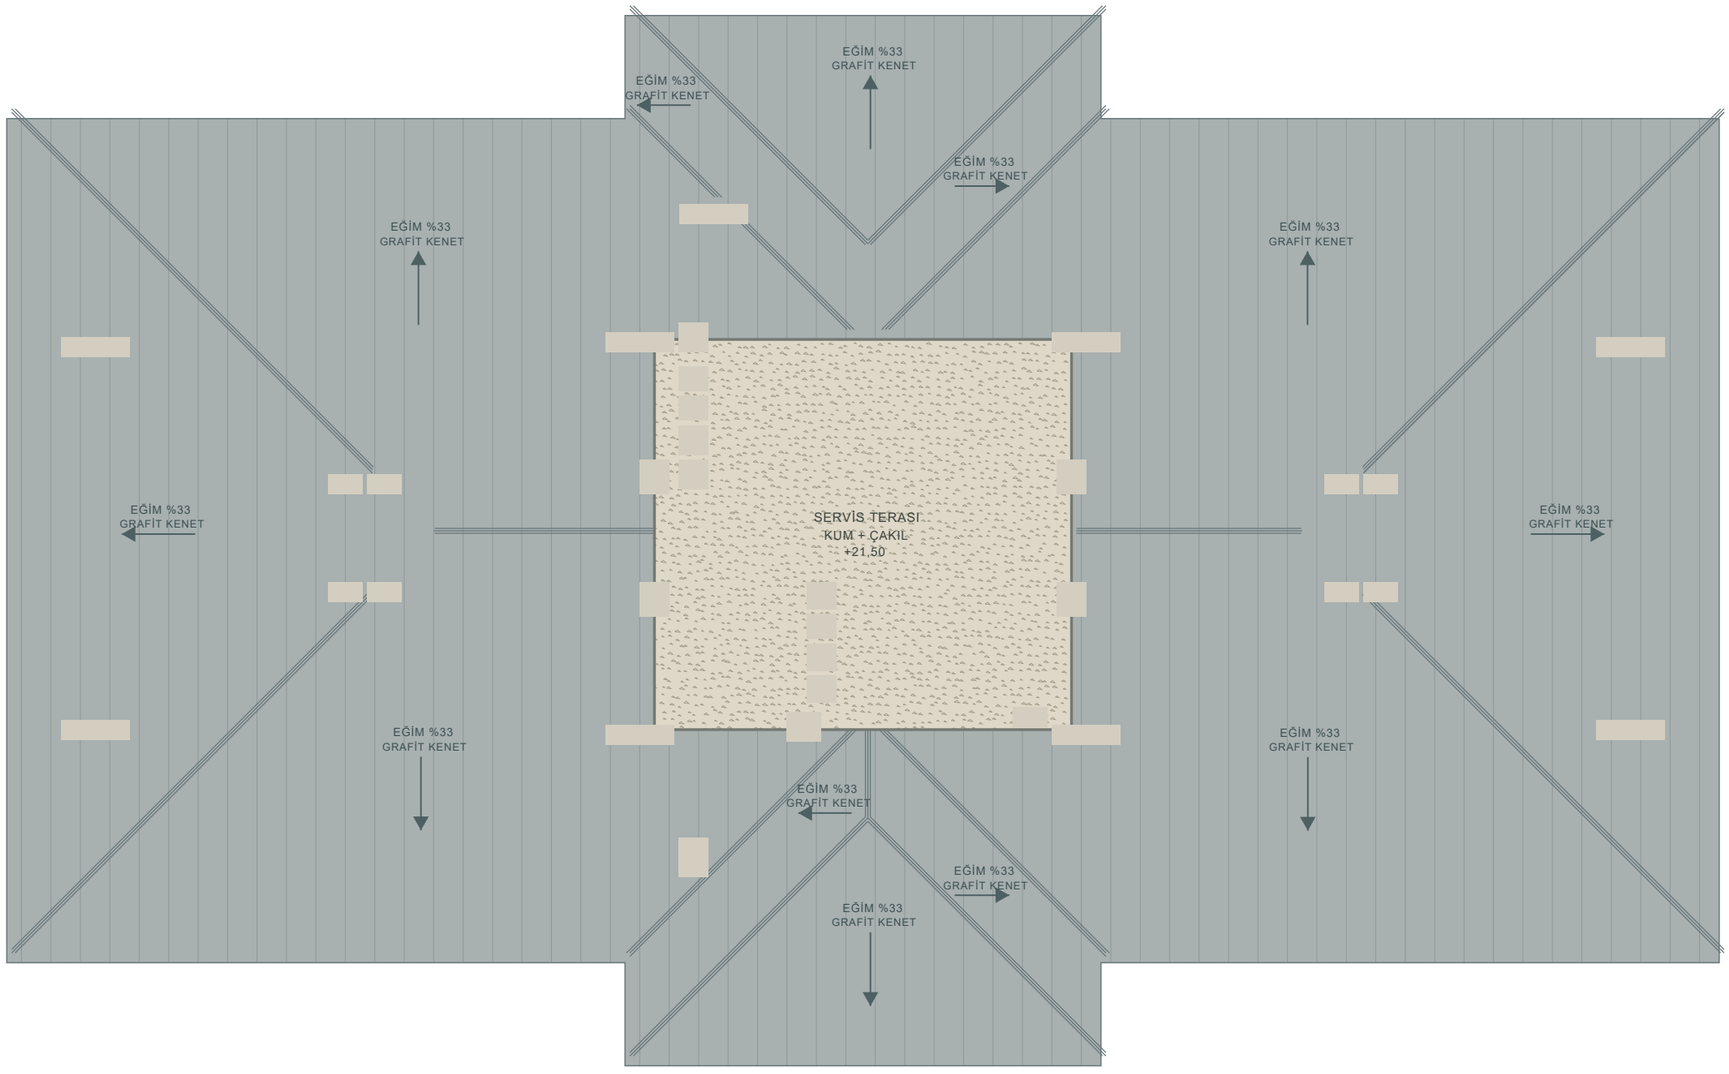

GRAFİT KENET KAPLAMA ÖNERİSİ / EĞİM %33

BETONARME · DUVAR · AHŞAP · SERAMİK · MERMER

0 — 5 m