
ÇATI TAŞIYICI PLANI

6375 ADA · 3 PARSEL / C BLOK

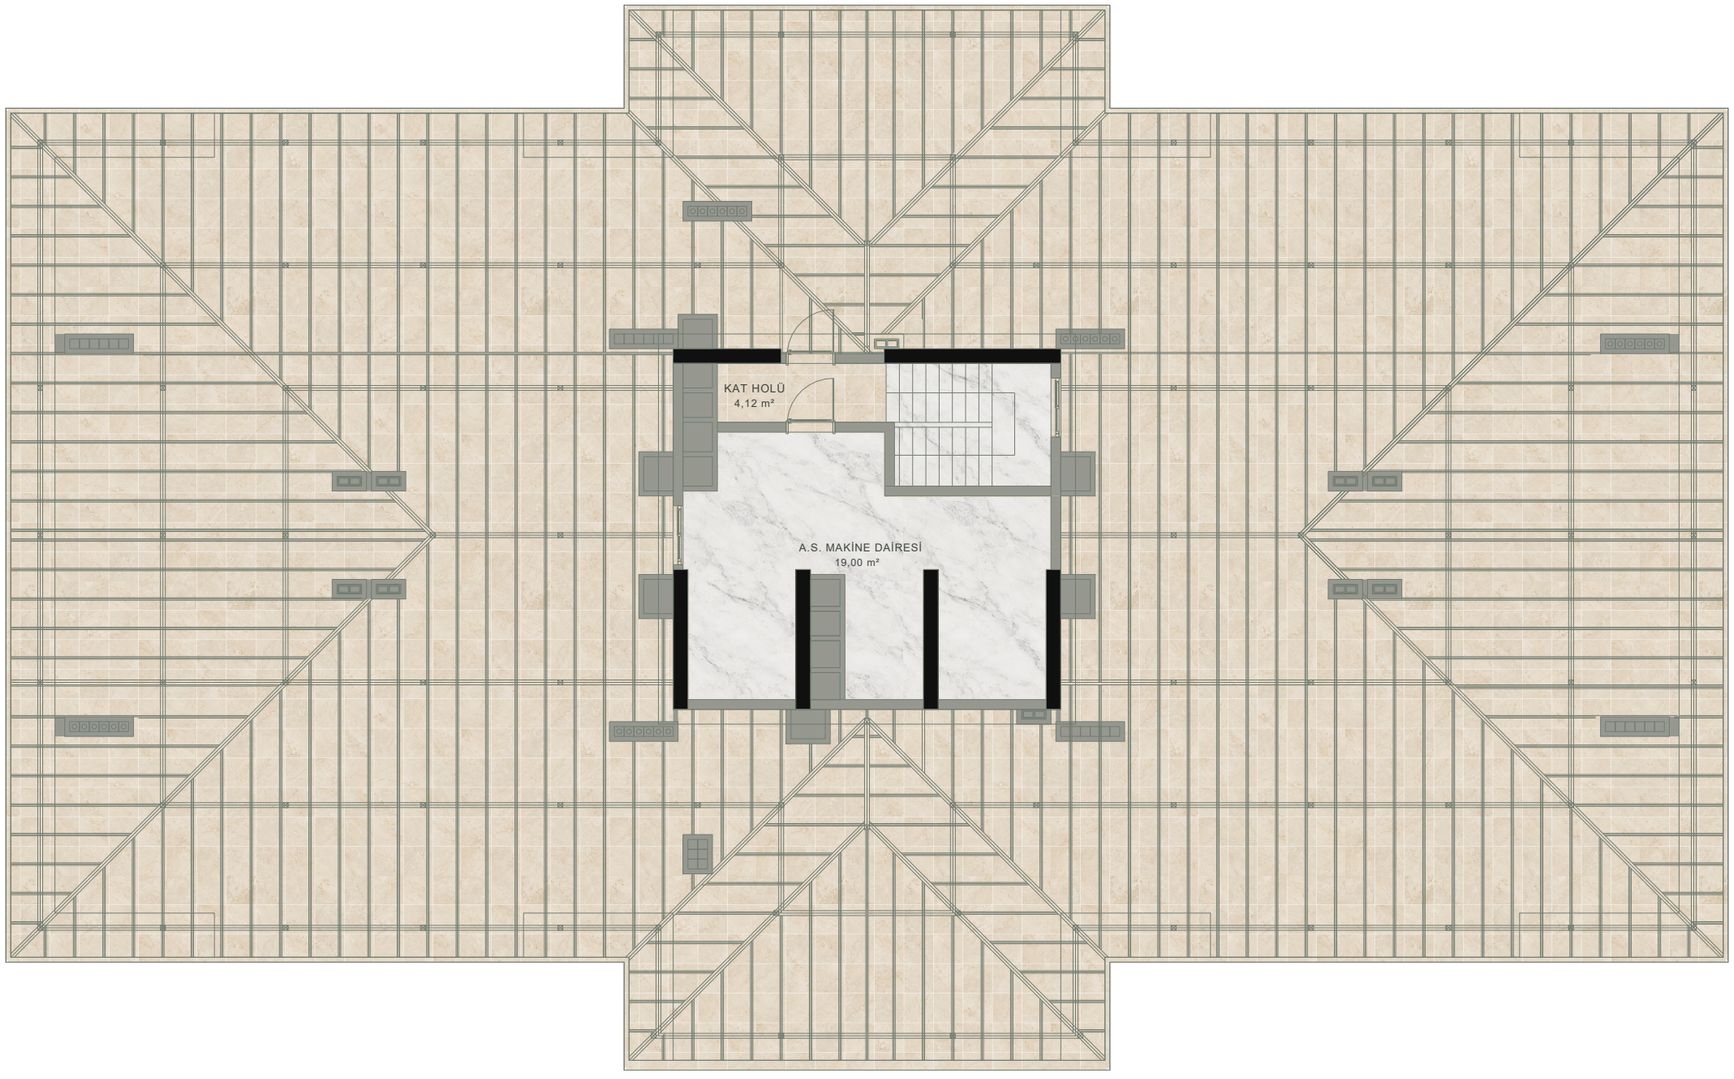

BETONARME
DUVAR
AHŞAP
SERAMİK
MERMER
BOŞLUK
BİMS

0 5 m

R03 / İŞARETLİ DÜZELTMELER