
ÇATI KATI PLANI

6384 ADA · 2 PARSEL / B BLOK

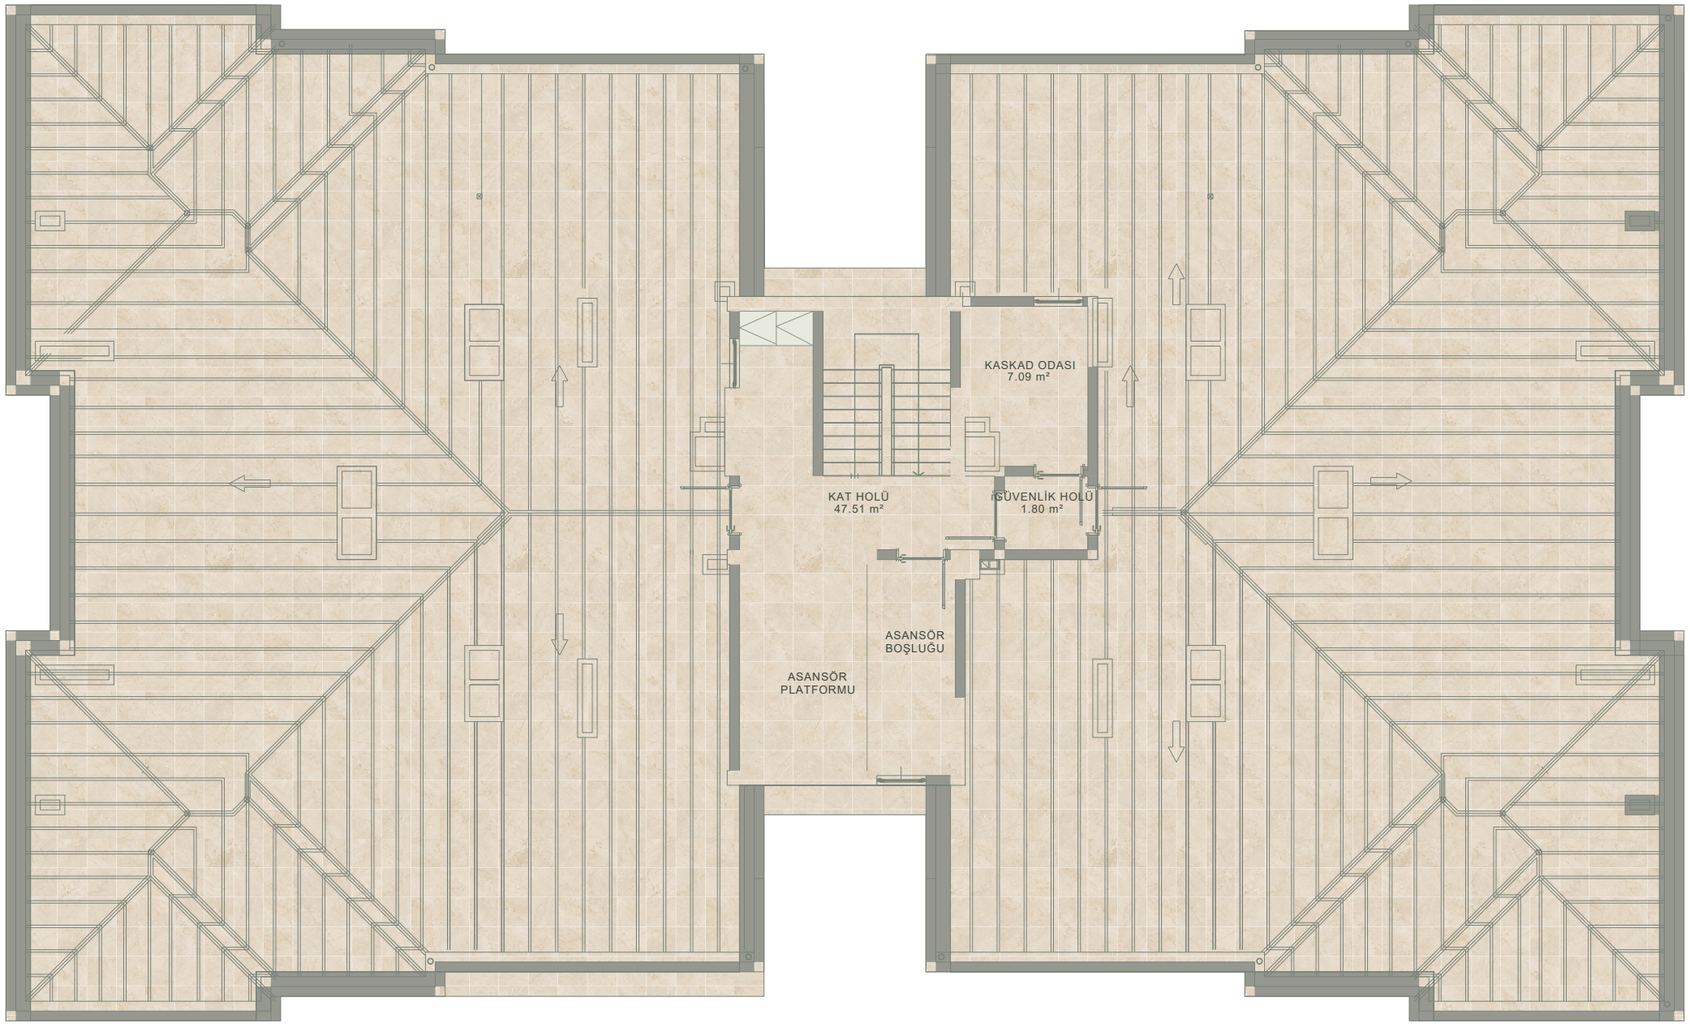

BETONARME DUVAR AHŞAP SERAMİK MERMER

0 5 m

ÇATI KATI PLANI

A3 / 1:125