
ÇATI PLANI

6384 ADA · 2 PARSEL / B BLOK

GRAFİT KENET METAL KIRMA ÇATI

SON 3D MODELİYLE UYUMLU

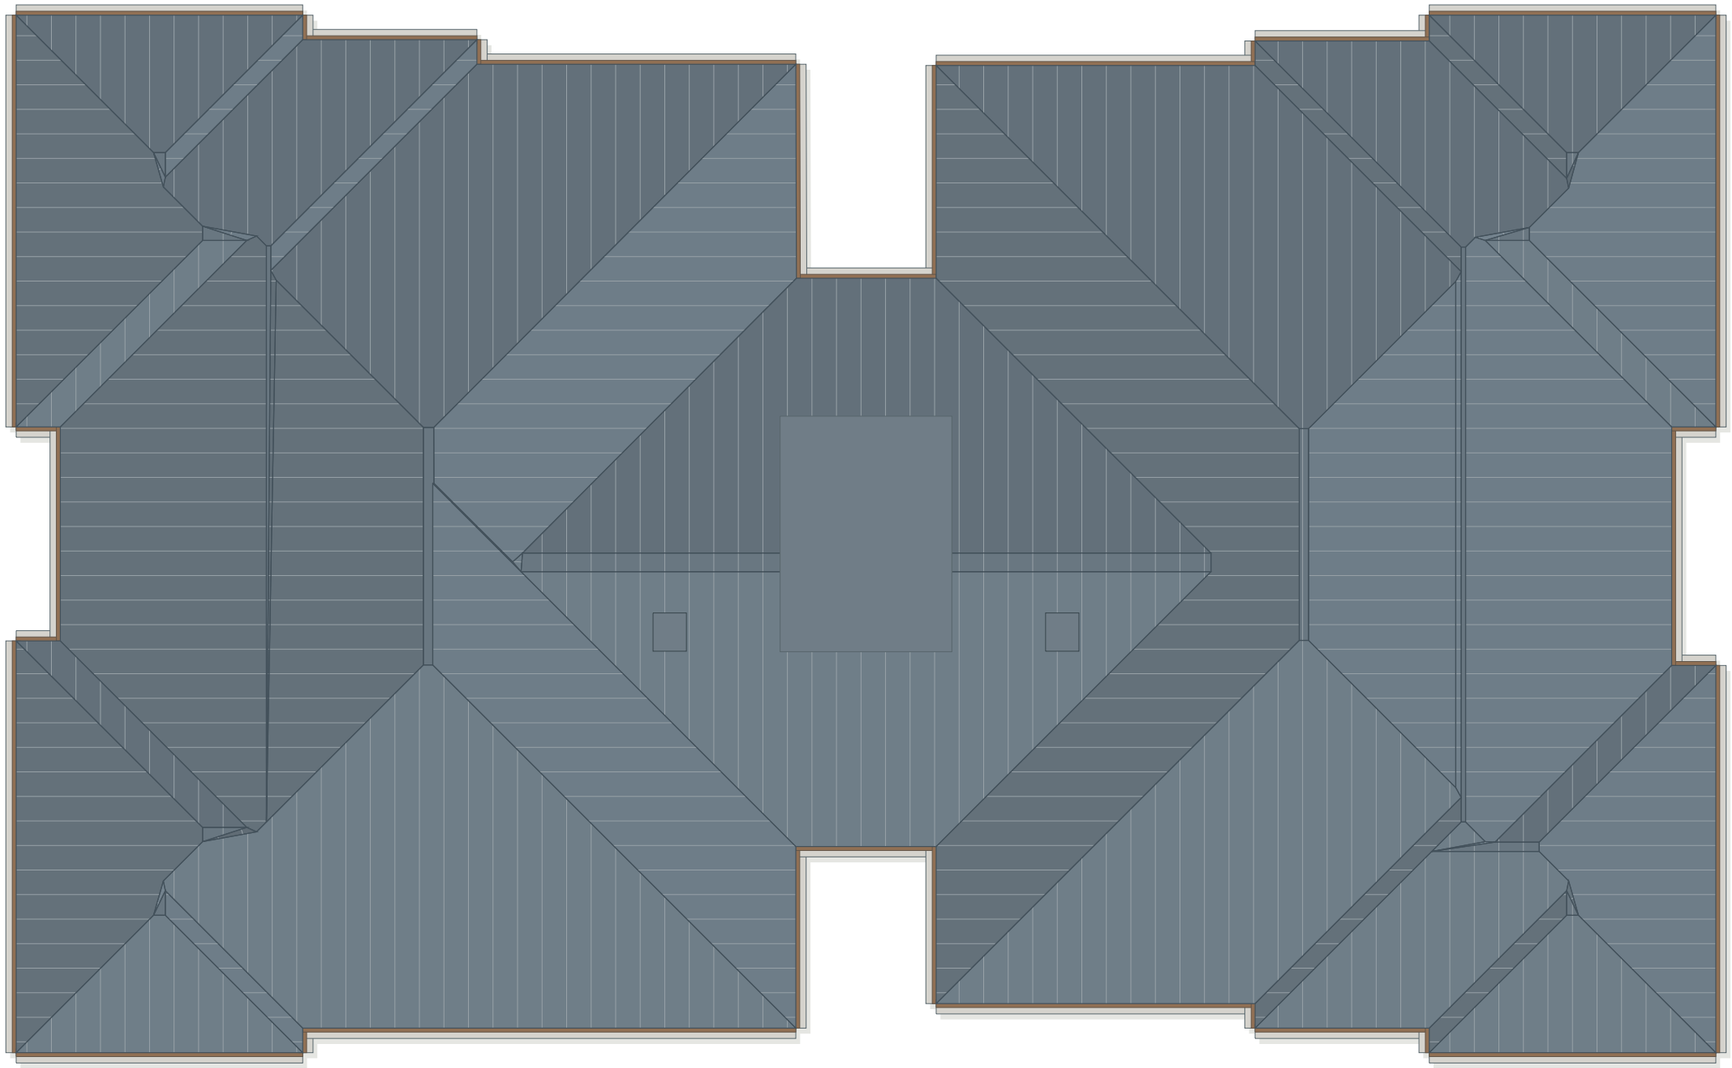

KENET METAL

TERAS / ÇAKIL

KOMPOZİT SAÇAK

BACA / PARAPET

0 5 m

ÇATI PLANI

A3 / 1:125