
VAZİYET PLANI

94 ADA · 7 PARSEL

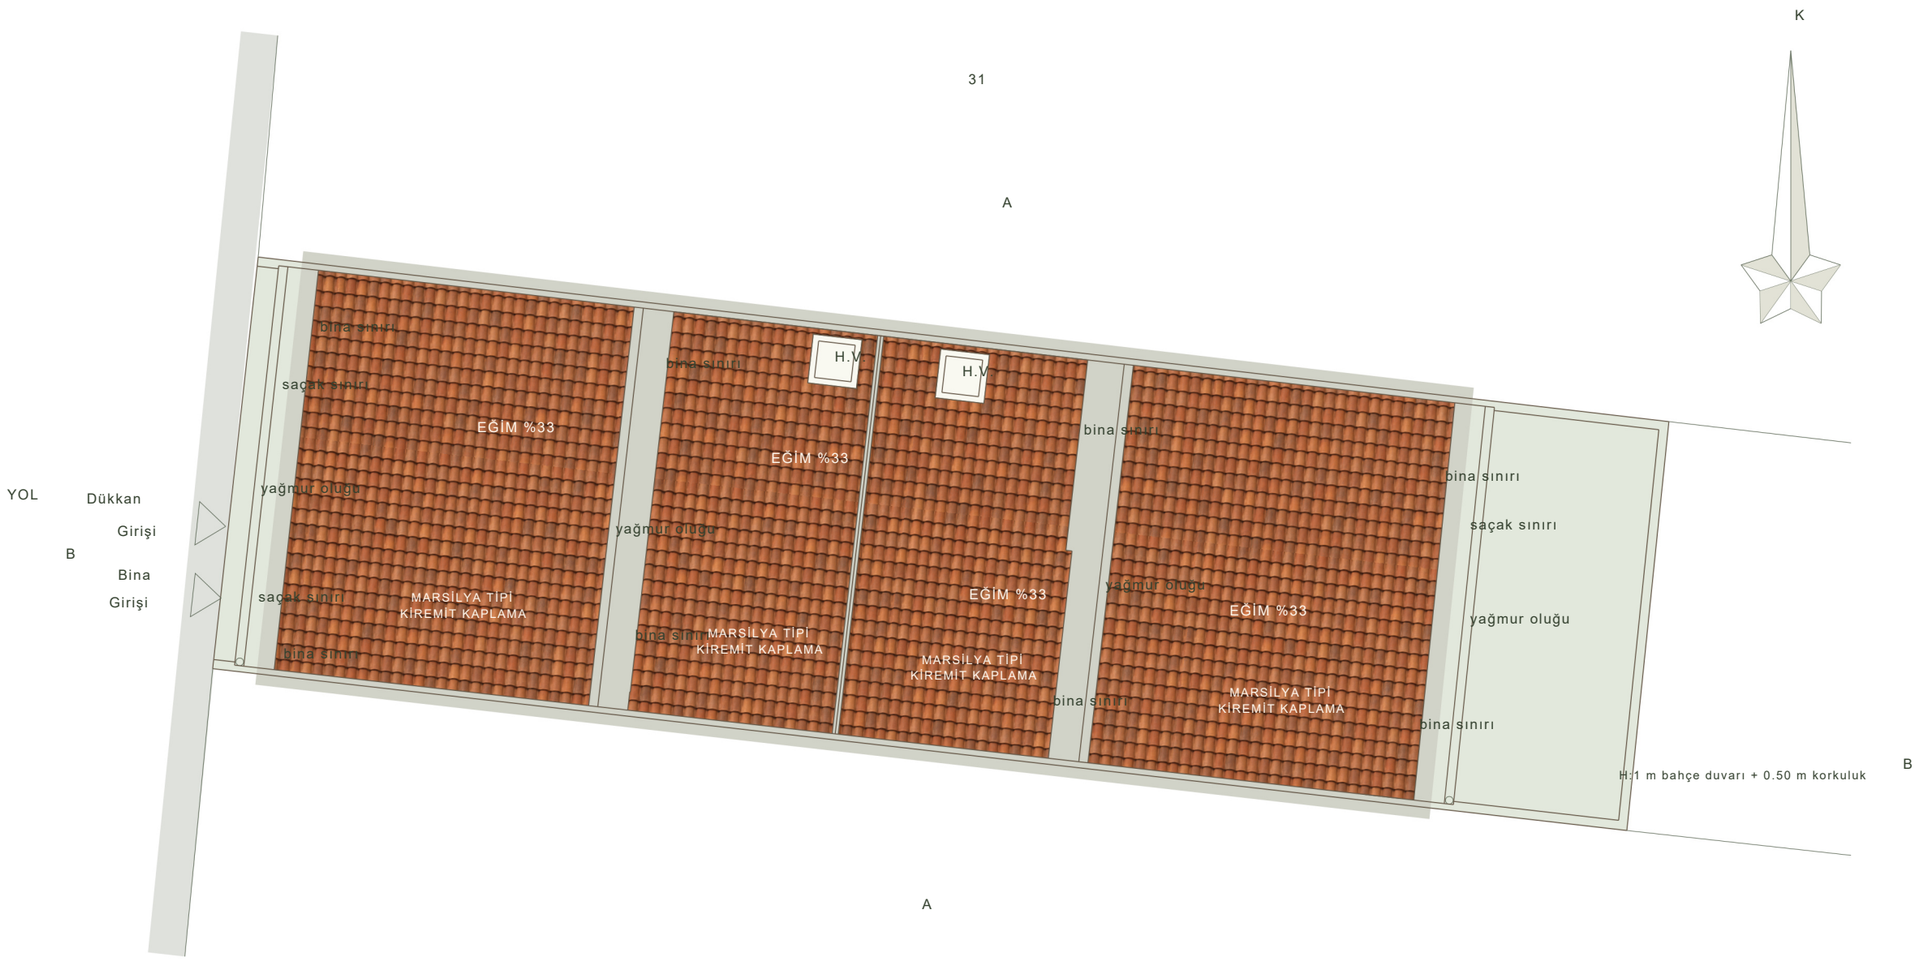

KİREMİT KAPLAMA

ÇATI KENARI / OLUK

PARSEL / AÇIK ALAN