
A-A KESİTİ

1403 ADA · 16 PARSEL

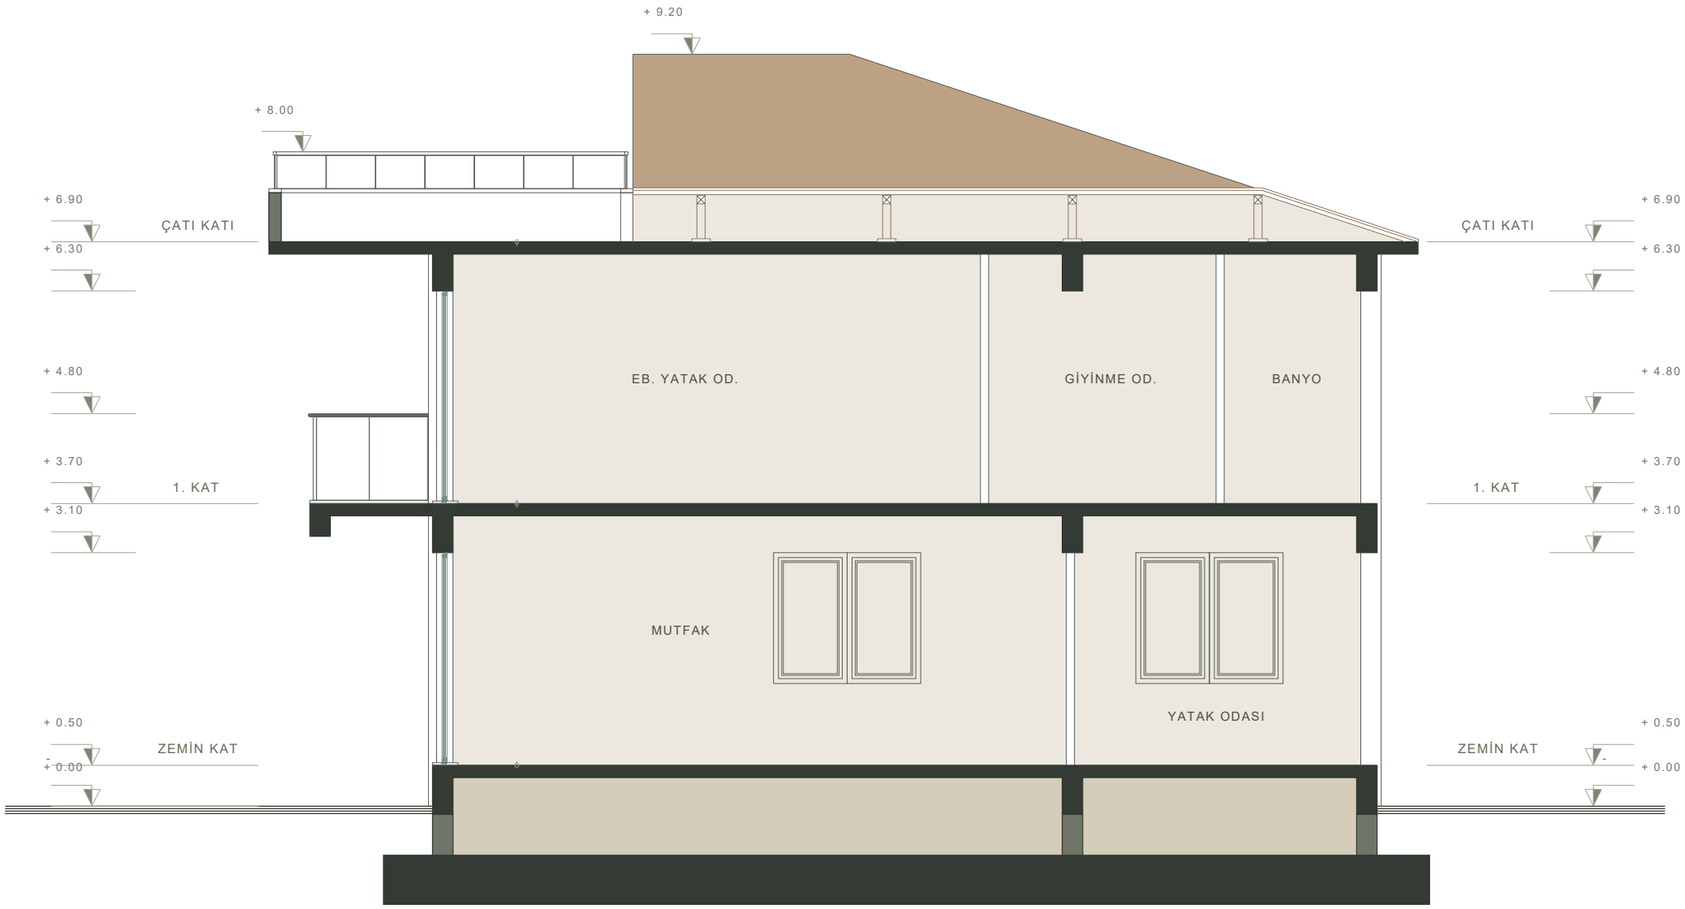

KESİT / TAŞIYICI VE MAHAL ÇİZGİLERİ