
A-A KESİTİ

392 ADA / 2 PARSEL / B BLOK

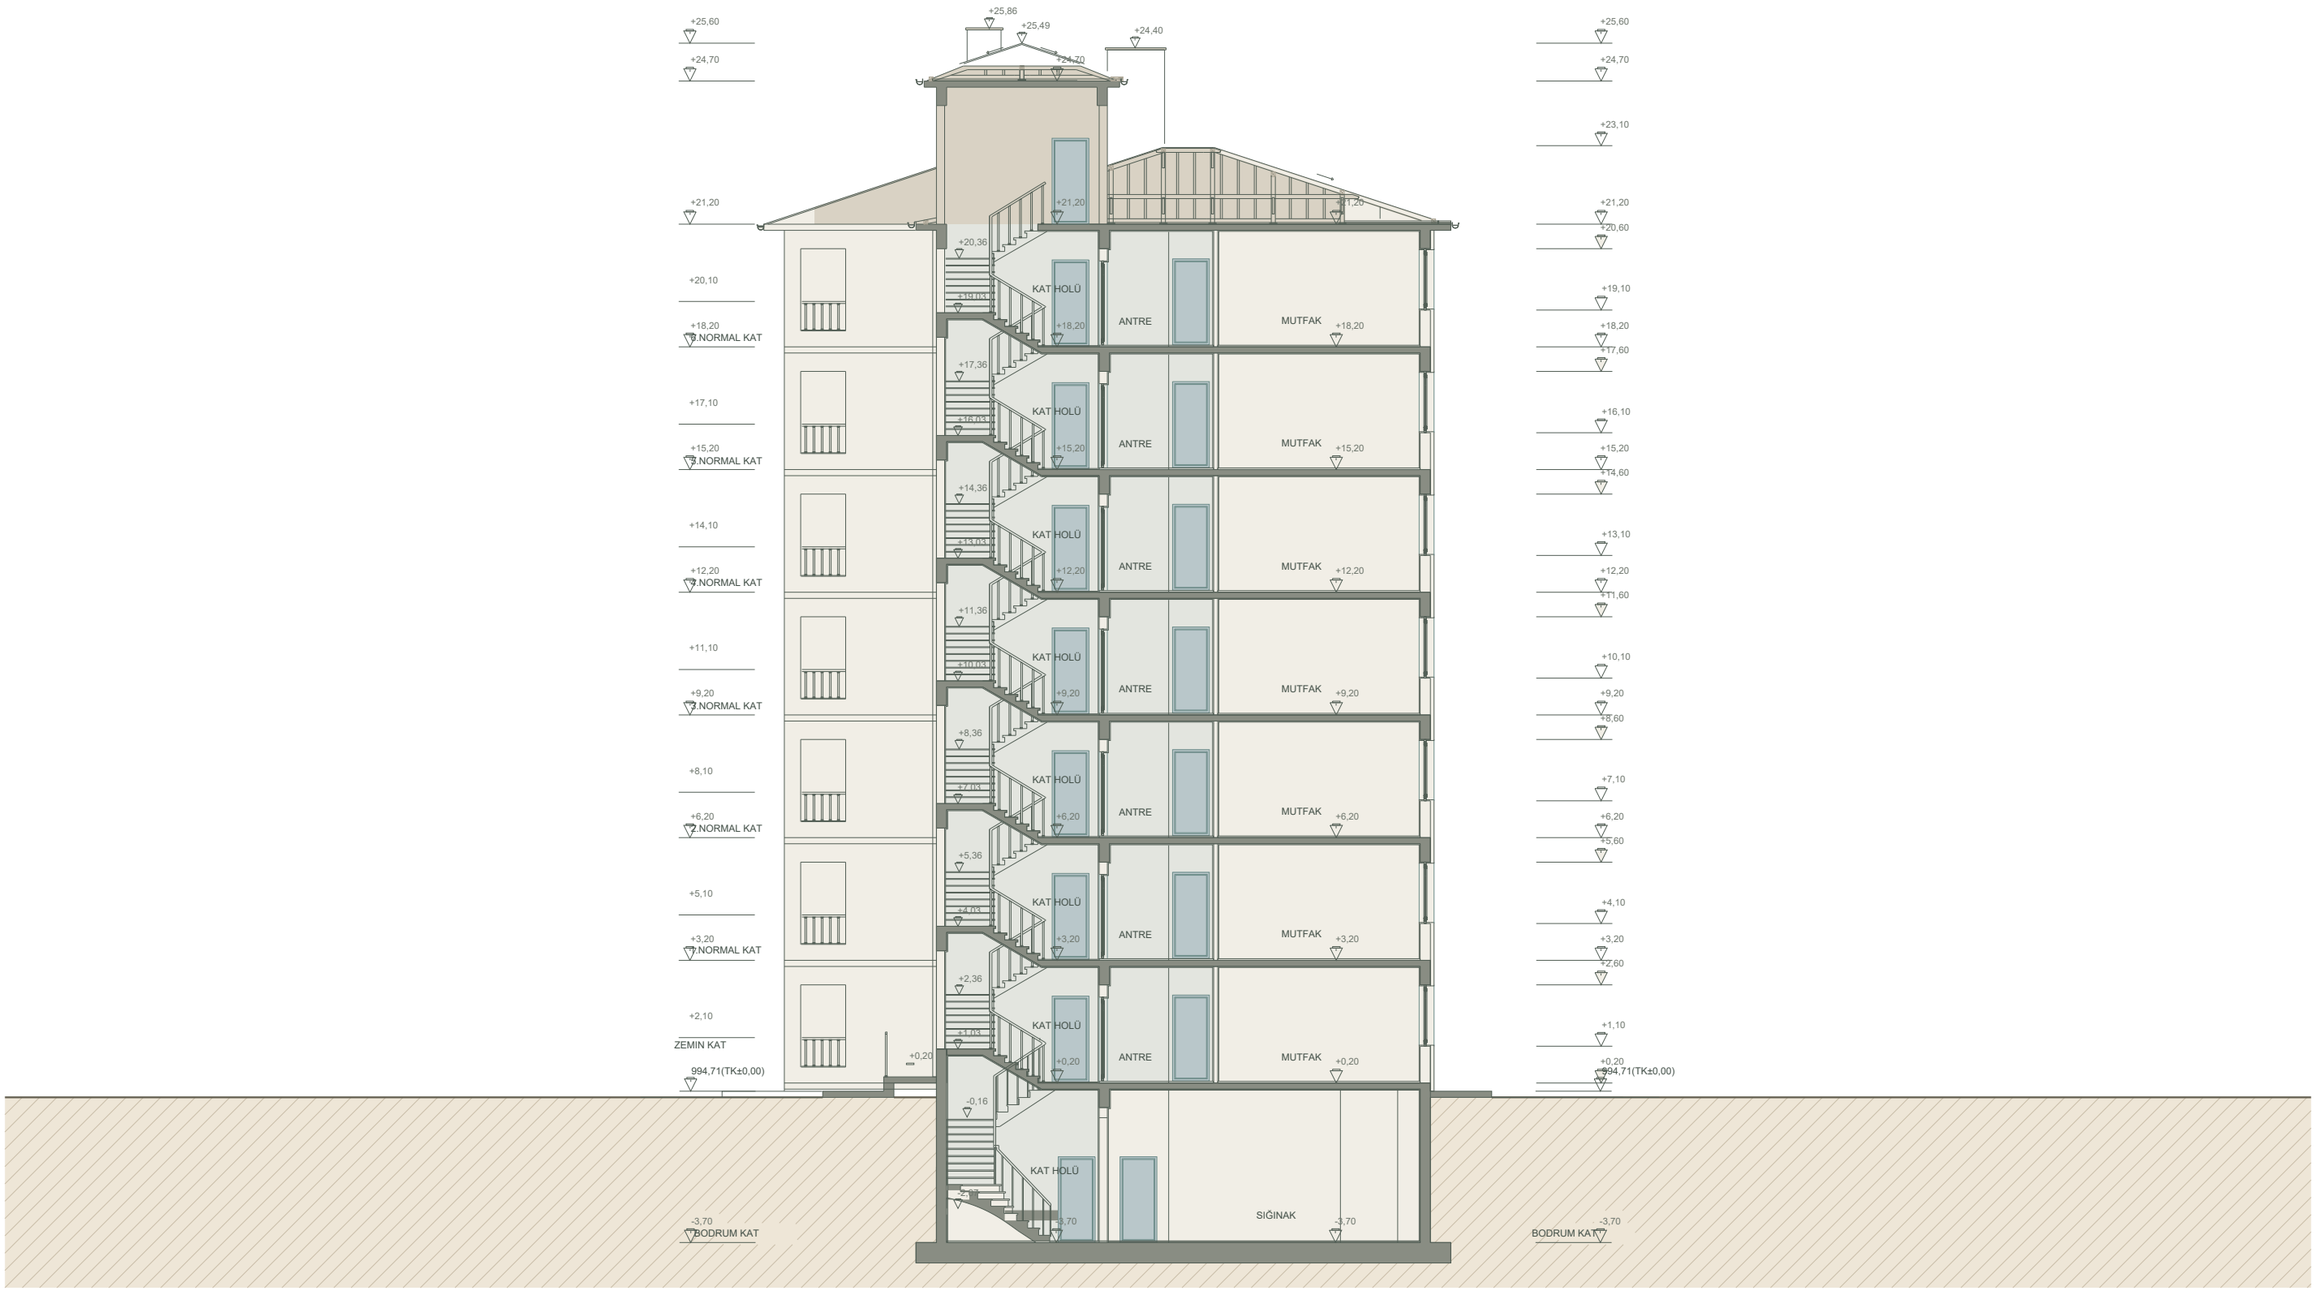

KESİLEN YAPI | AÇIK TAŞ | CAM | ÇATI | ZEMİN / TOPRAK

0 5 m