
A-A KESİTİ

5410 ADA · 11 PARSEL

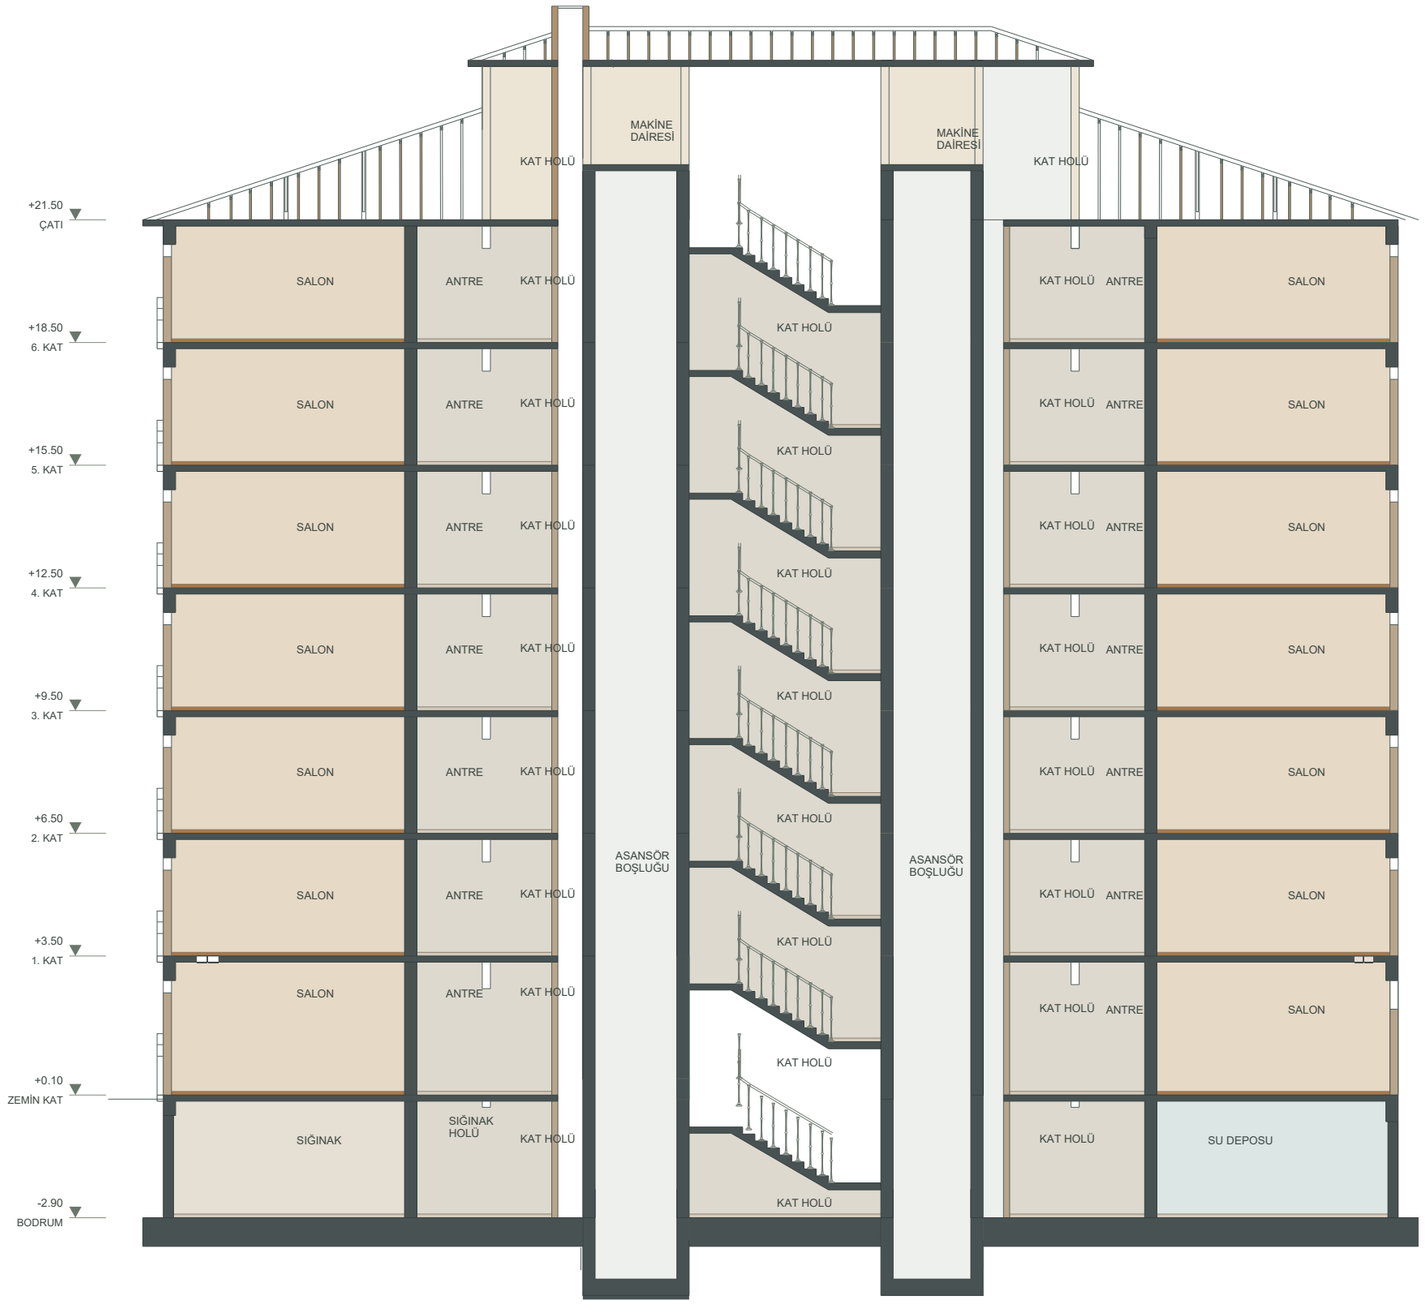

KESİLEN YAPI · İÇ YÜZEY · AHŞAP · SERAMİK · KİREMİT · CAM

0 5 m