
B-B KESİTİ

5620 ADA · 1 PARSEL / A BLOK

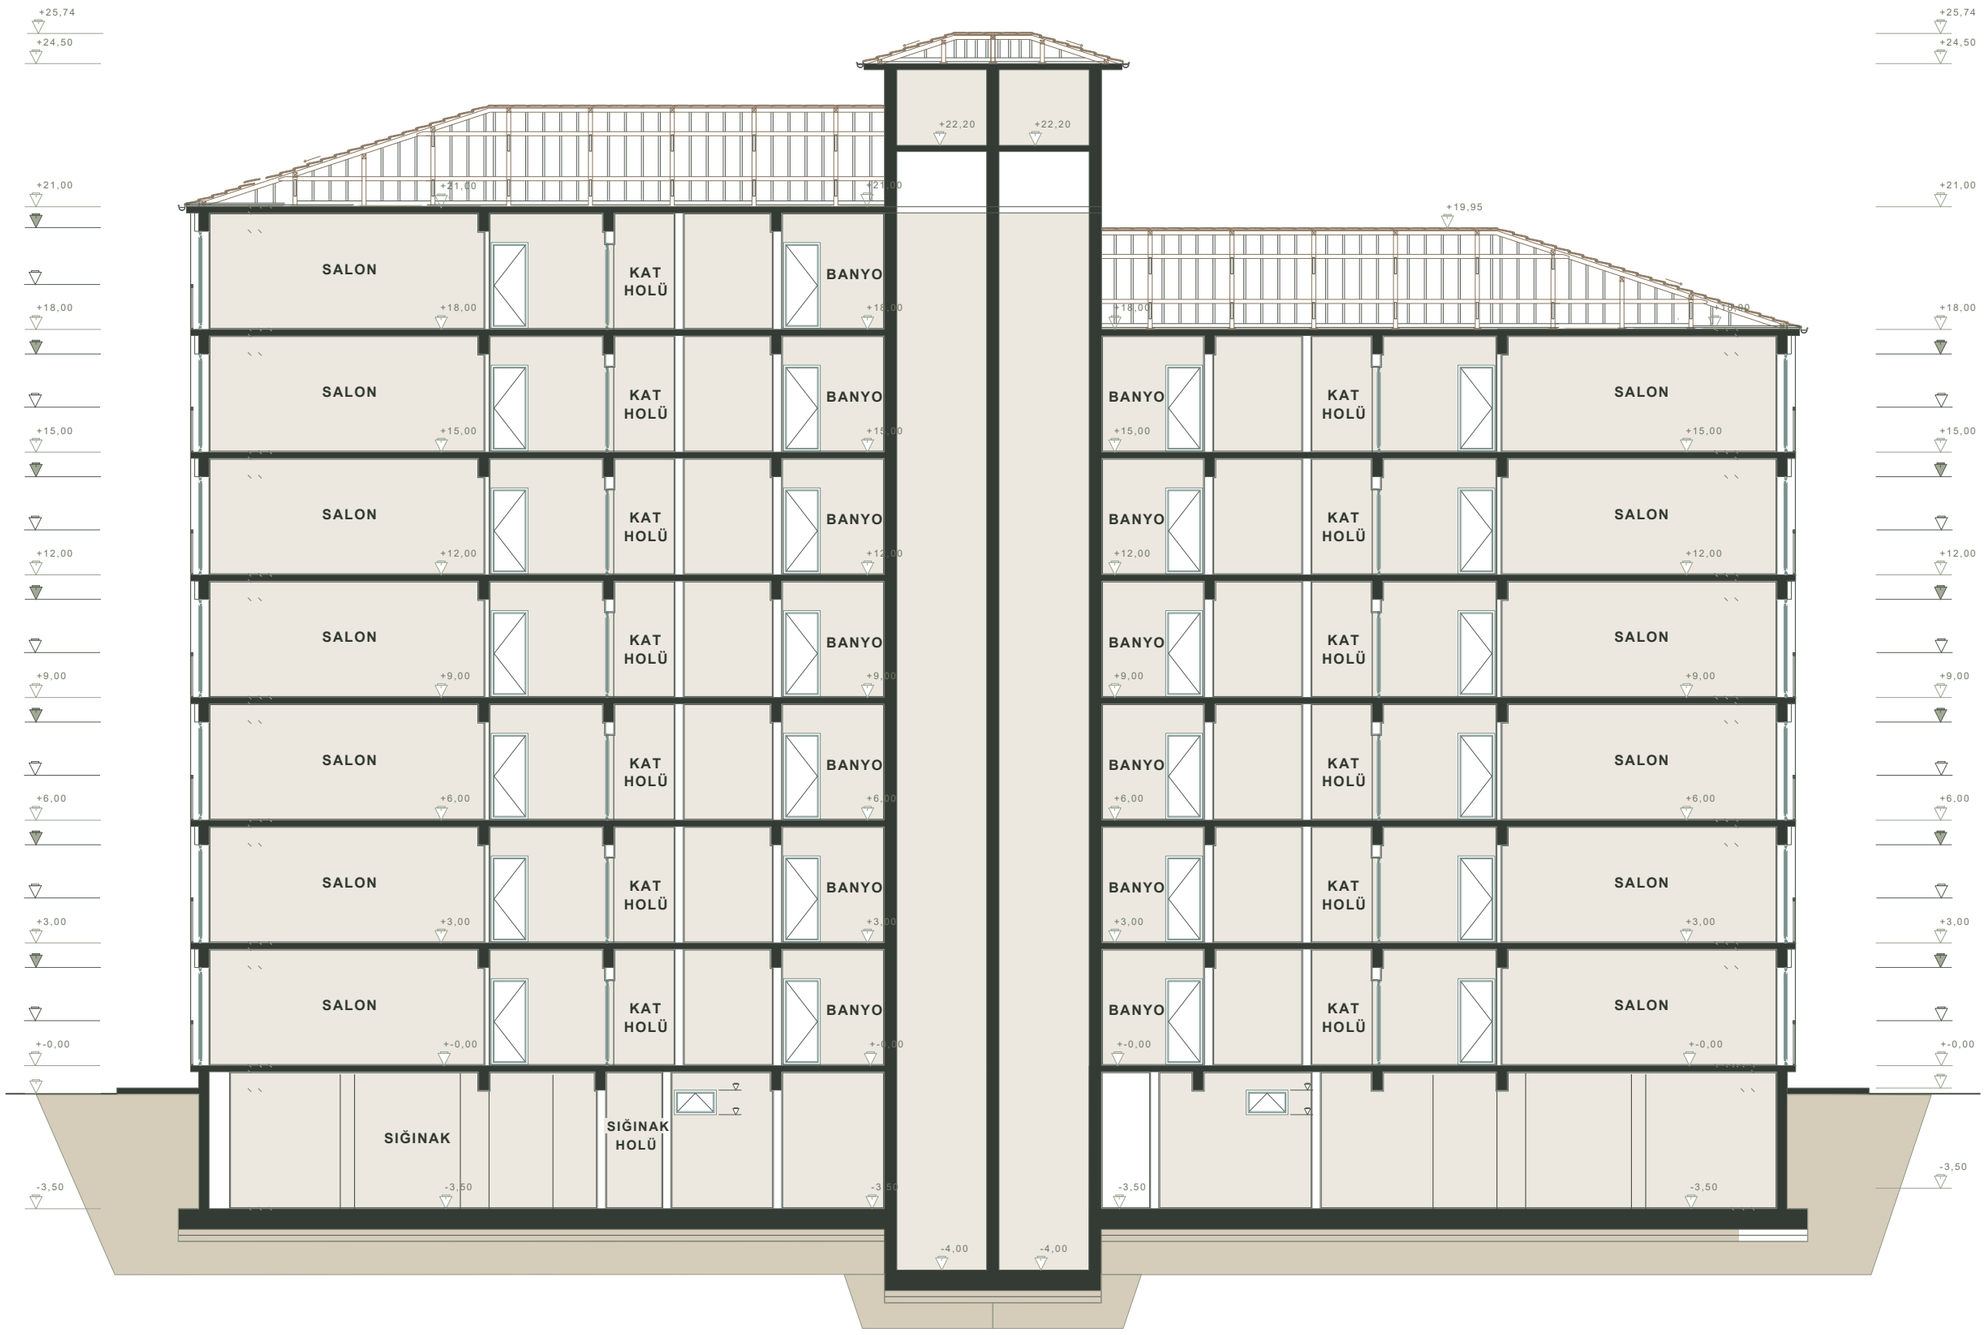

KESİT / TAŞIYICI VE MAHAL ÇİZGİLERİ