
ÇATI PLANI

6375 ADA · 3 PARSEL / A BLOK

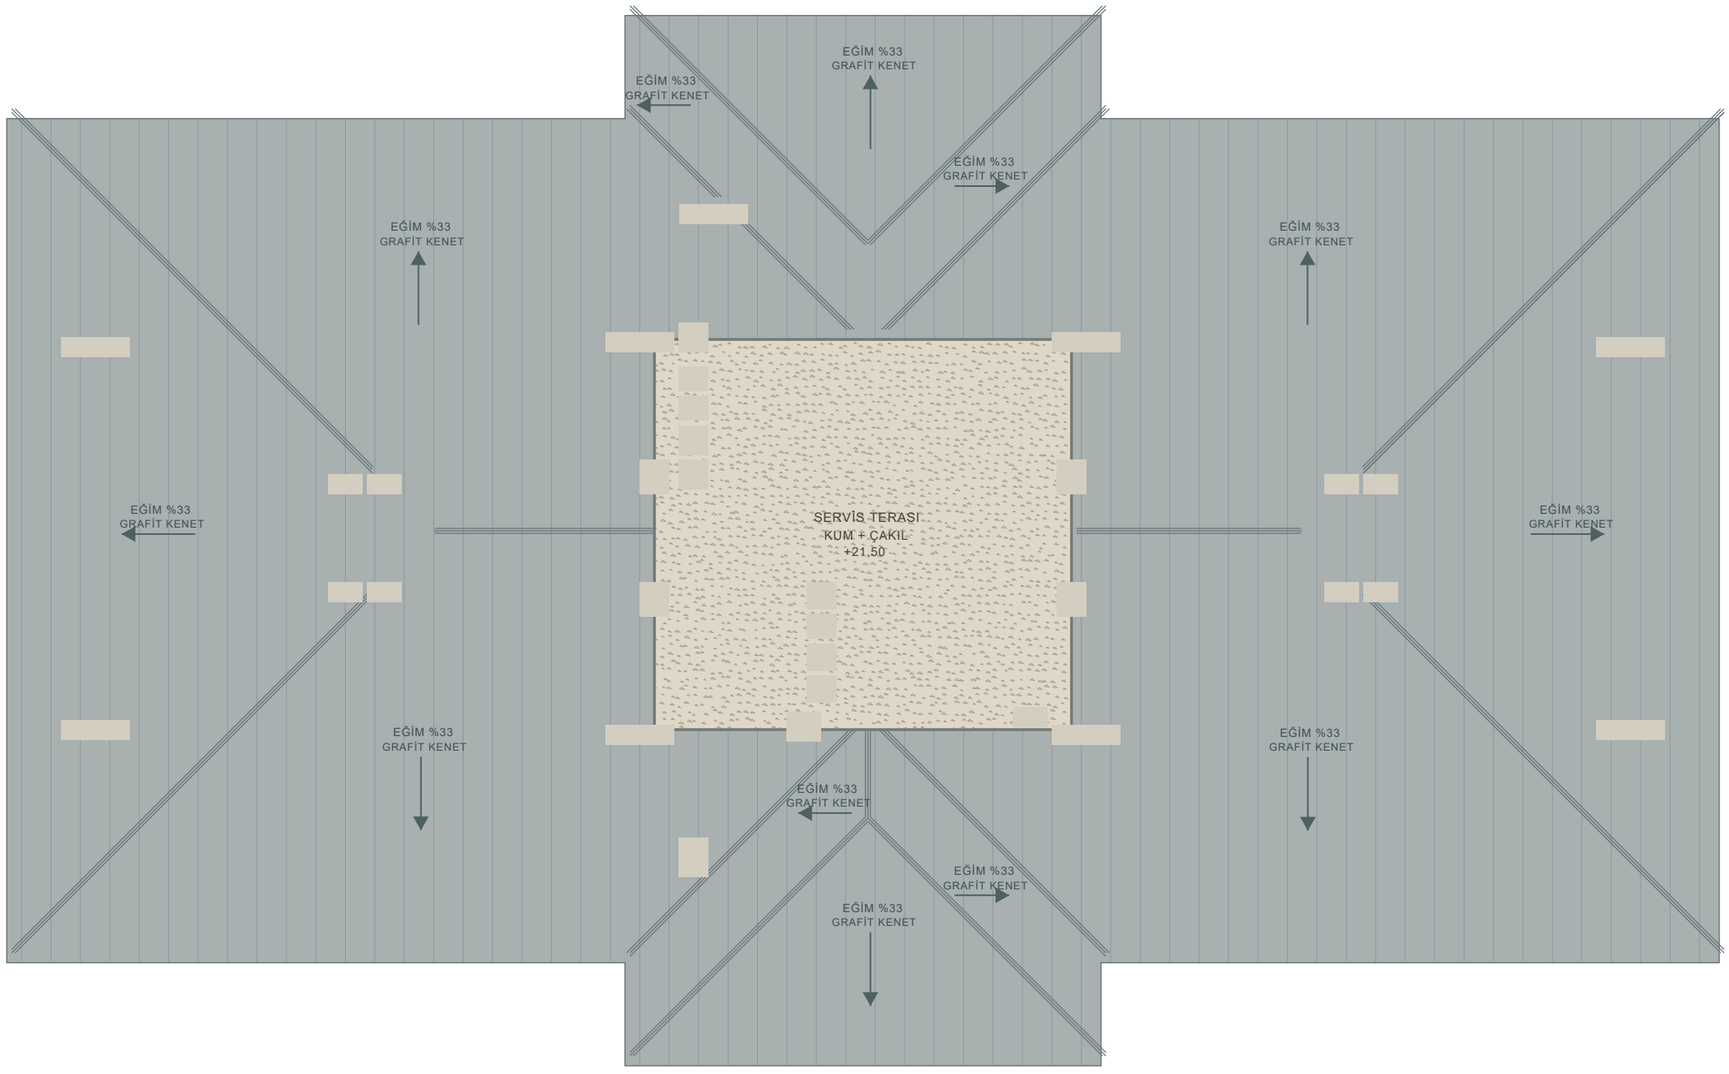

GRAFİT KENET KAPLAMA ÖNERİSİ / EĞİM %33

A çatı kesiti kaynakta yoktur; vaziyet ve C blok esaslı taslaktır.

BETONARME · DUVAR · AHŞAP · SERAMİK · MERMER

0 — 5 m