
B-B KESİTİ

94 ADA · 7 PARSEL

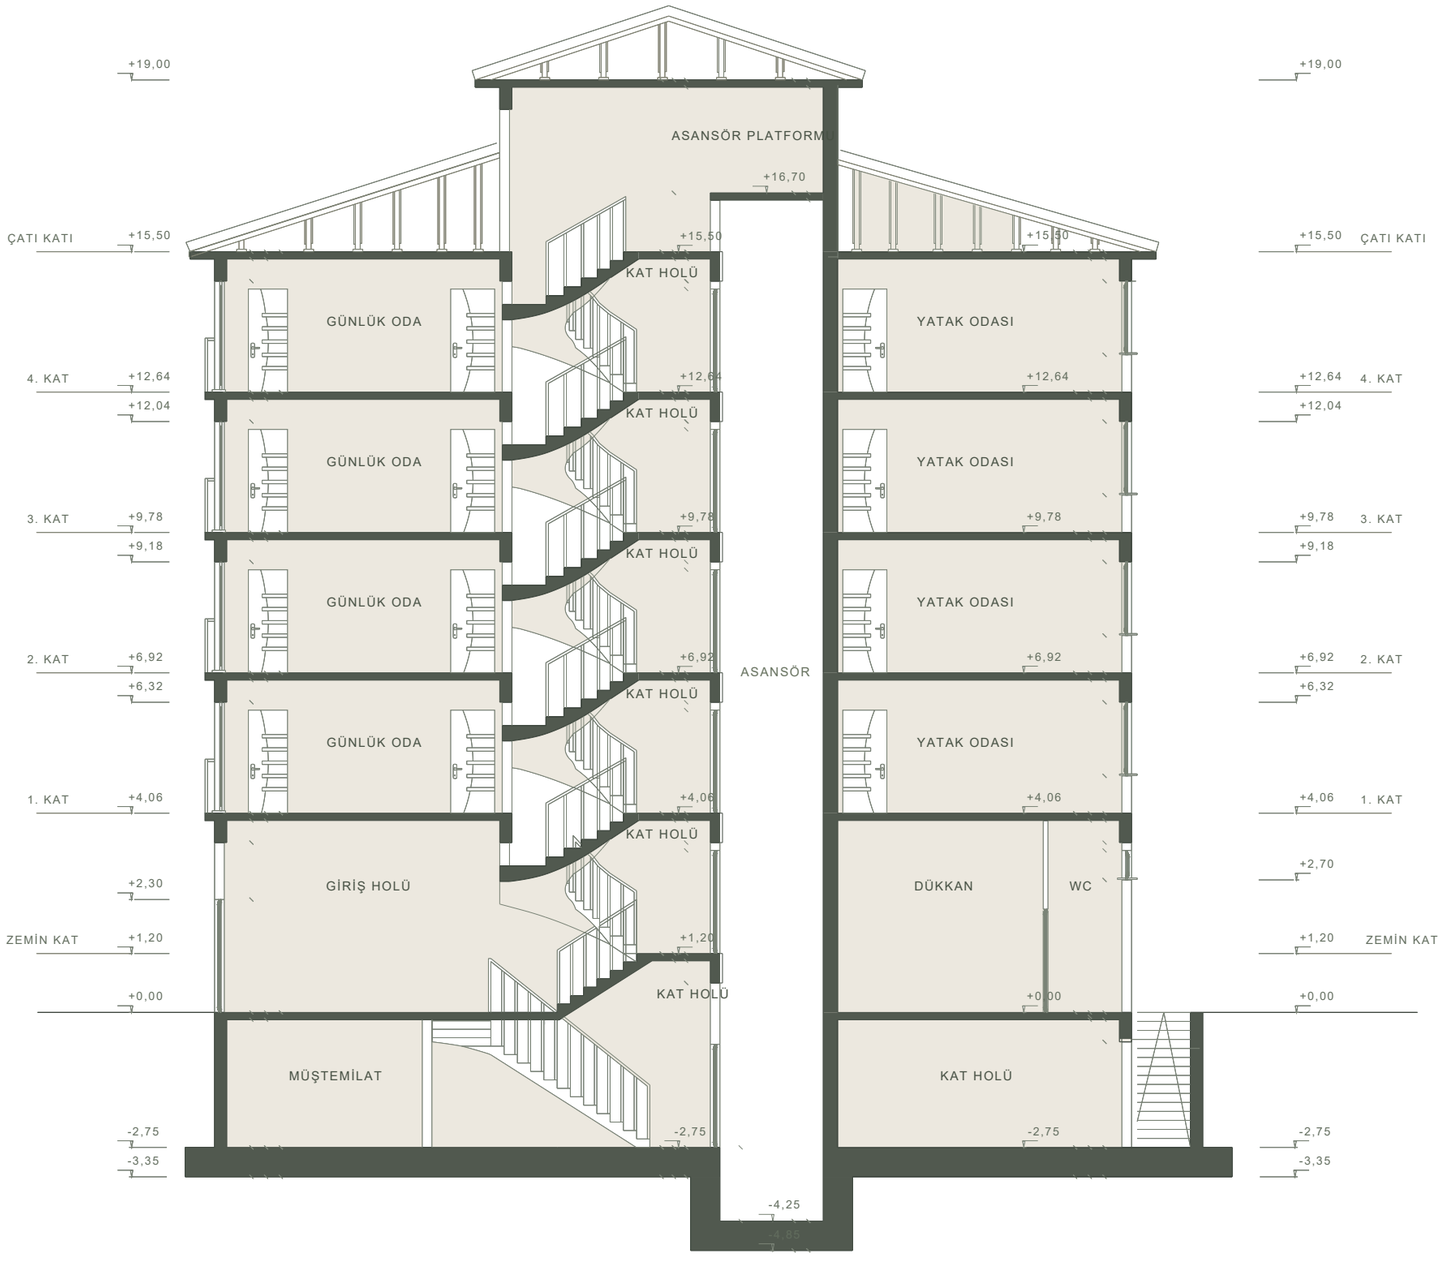

KESİT / TAŞIYICI VE MAHAL ÇİZGİLERİ